


PLANTA BAIXA DA CAVIDADE PARA CISTERNA

| QUADRO DE VOLUME | | |
|------------------|---------|------------|
| TIPO | VOL. M3 | VOL. LITRO |
| CISTERNA | 20,00 | 20,000 |

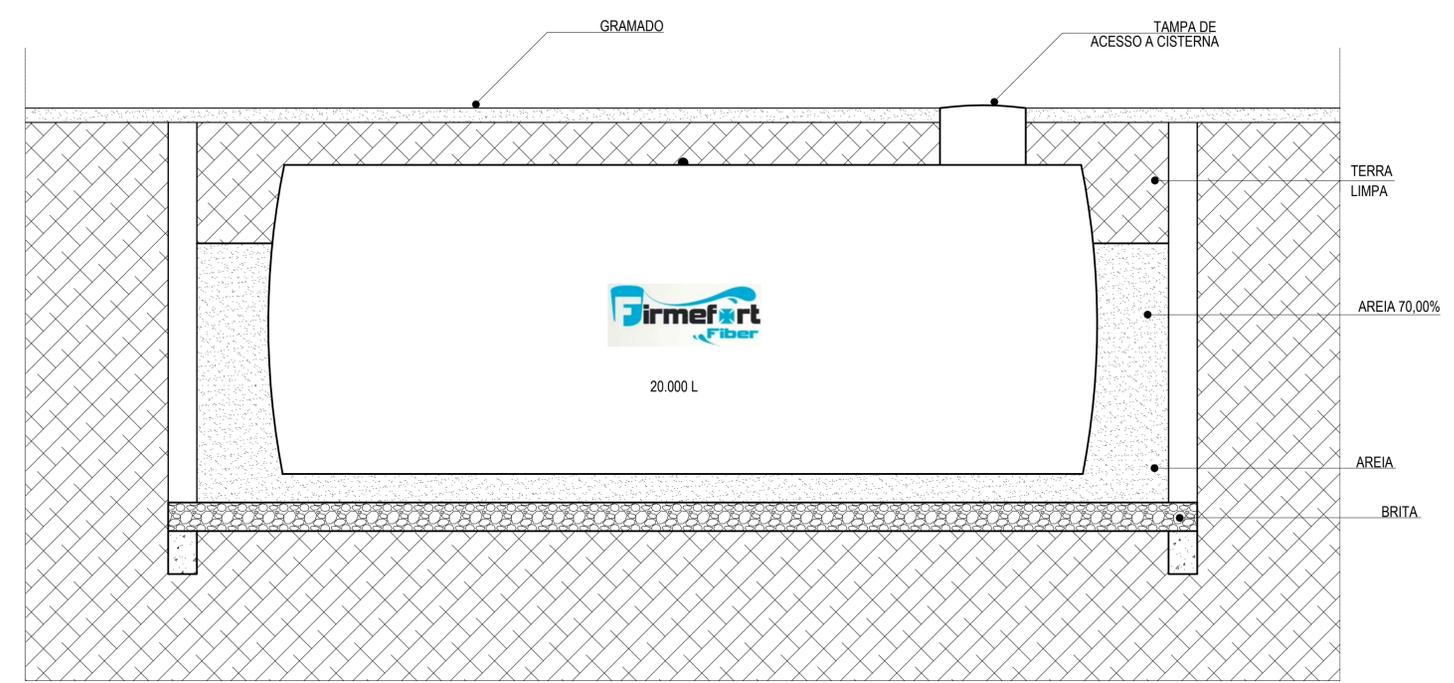

CORTE BB

ESPECIFICAÇÃO DE MATERIAL

CISTERNA COM 6MM DE ESPESSURA
 CONFECCIONADA COM 3 CAMADAS MANTA
 FIBRA DE VIDRO 450
 2 CAMADAS TECIDO FIBRA DE VIDRO 650