


PLANTA BAIXA DA CAVIDADE  
PARA CISTERNA

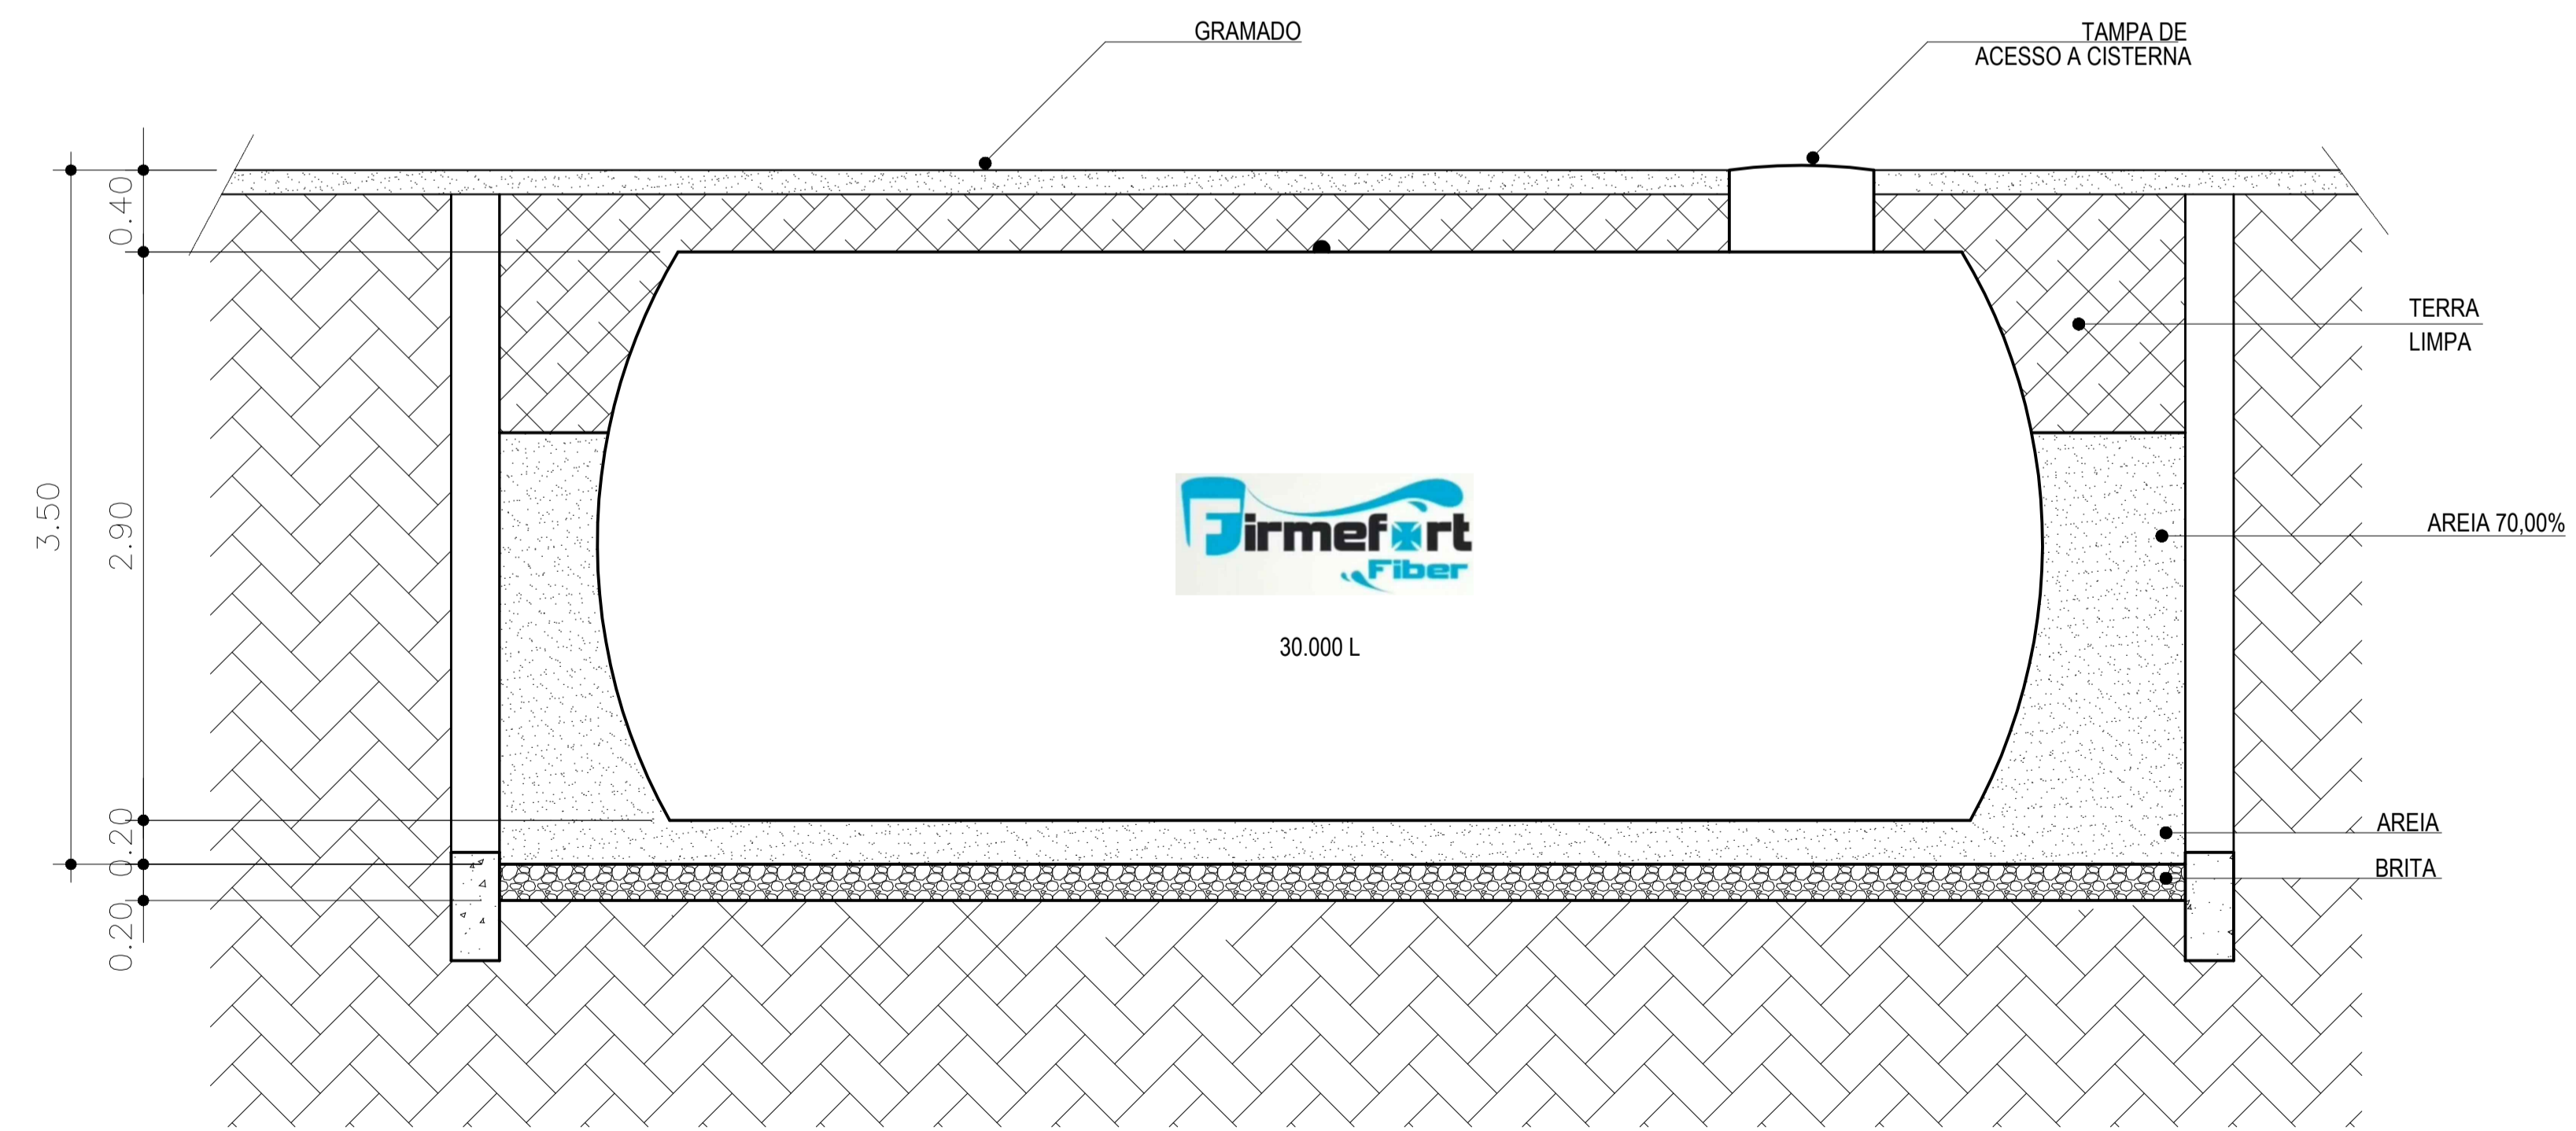

CORTE BB

QUADRO DE VOLUME		
TIPO	VOL. M3	VOL. LITRO
CISTERNA	30,00	30,000

ESPECIDICAÇÃO DE MATERIAL

CISTERNA COM 10MM DE ESPESSURA  
 CONFECCIONADA COM 5 CAMADAS MANTA  
 FIBRA DE VIDRO 450  
 3 CAMADAS TECIDO FIBRA DE VIDRO 650