


PLANTA BAIXA DA CAVIDADE
PARA CISTERNA

QUADRO DE VOLUME		
TIPO	VOL. M3	VOL. LITRO
CISTERNA	5,00M3	5,000

ESPECIDICAÇÃO DE MATERIAL
CISTERNA COM 6MM DE ESPESSURA CONFECCIONADA COM 3 CAMADAS MANTA FIBRA DE VIDRO 450 2 CAMADAS TECIDO FIBRA DE VIDRO 650

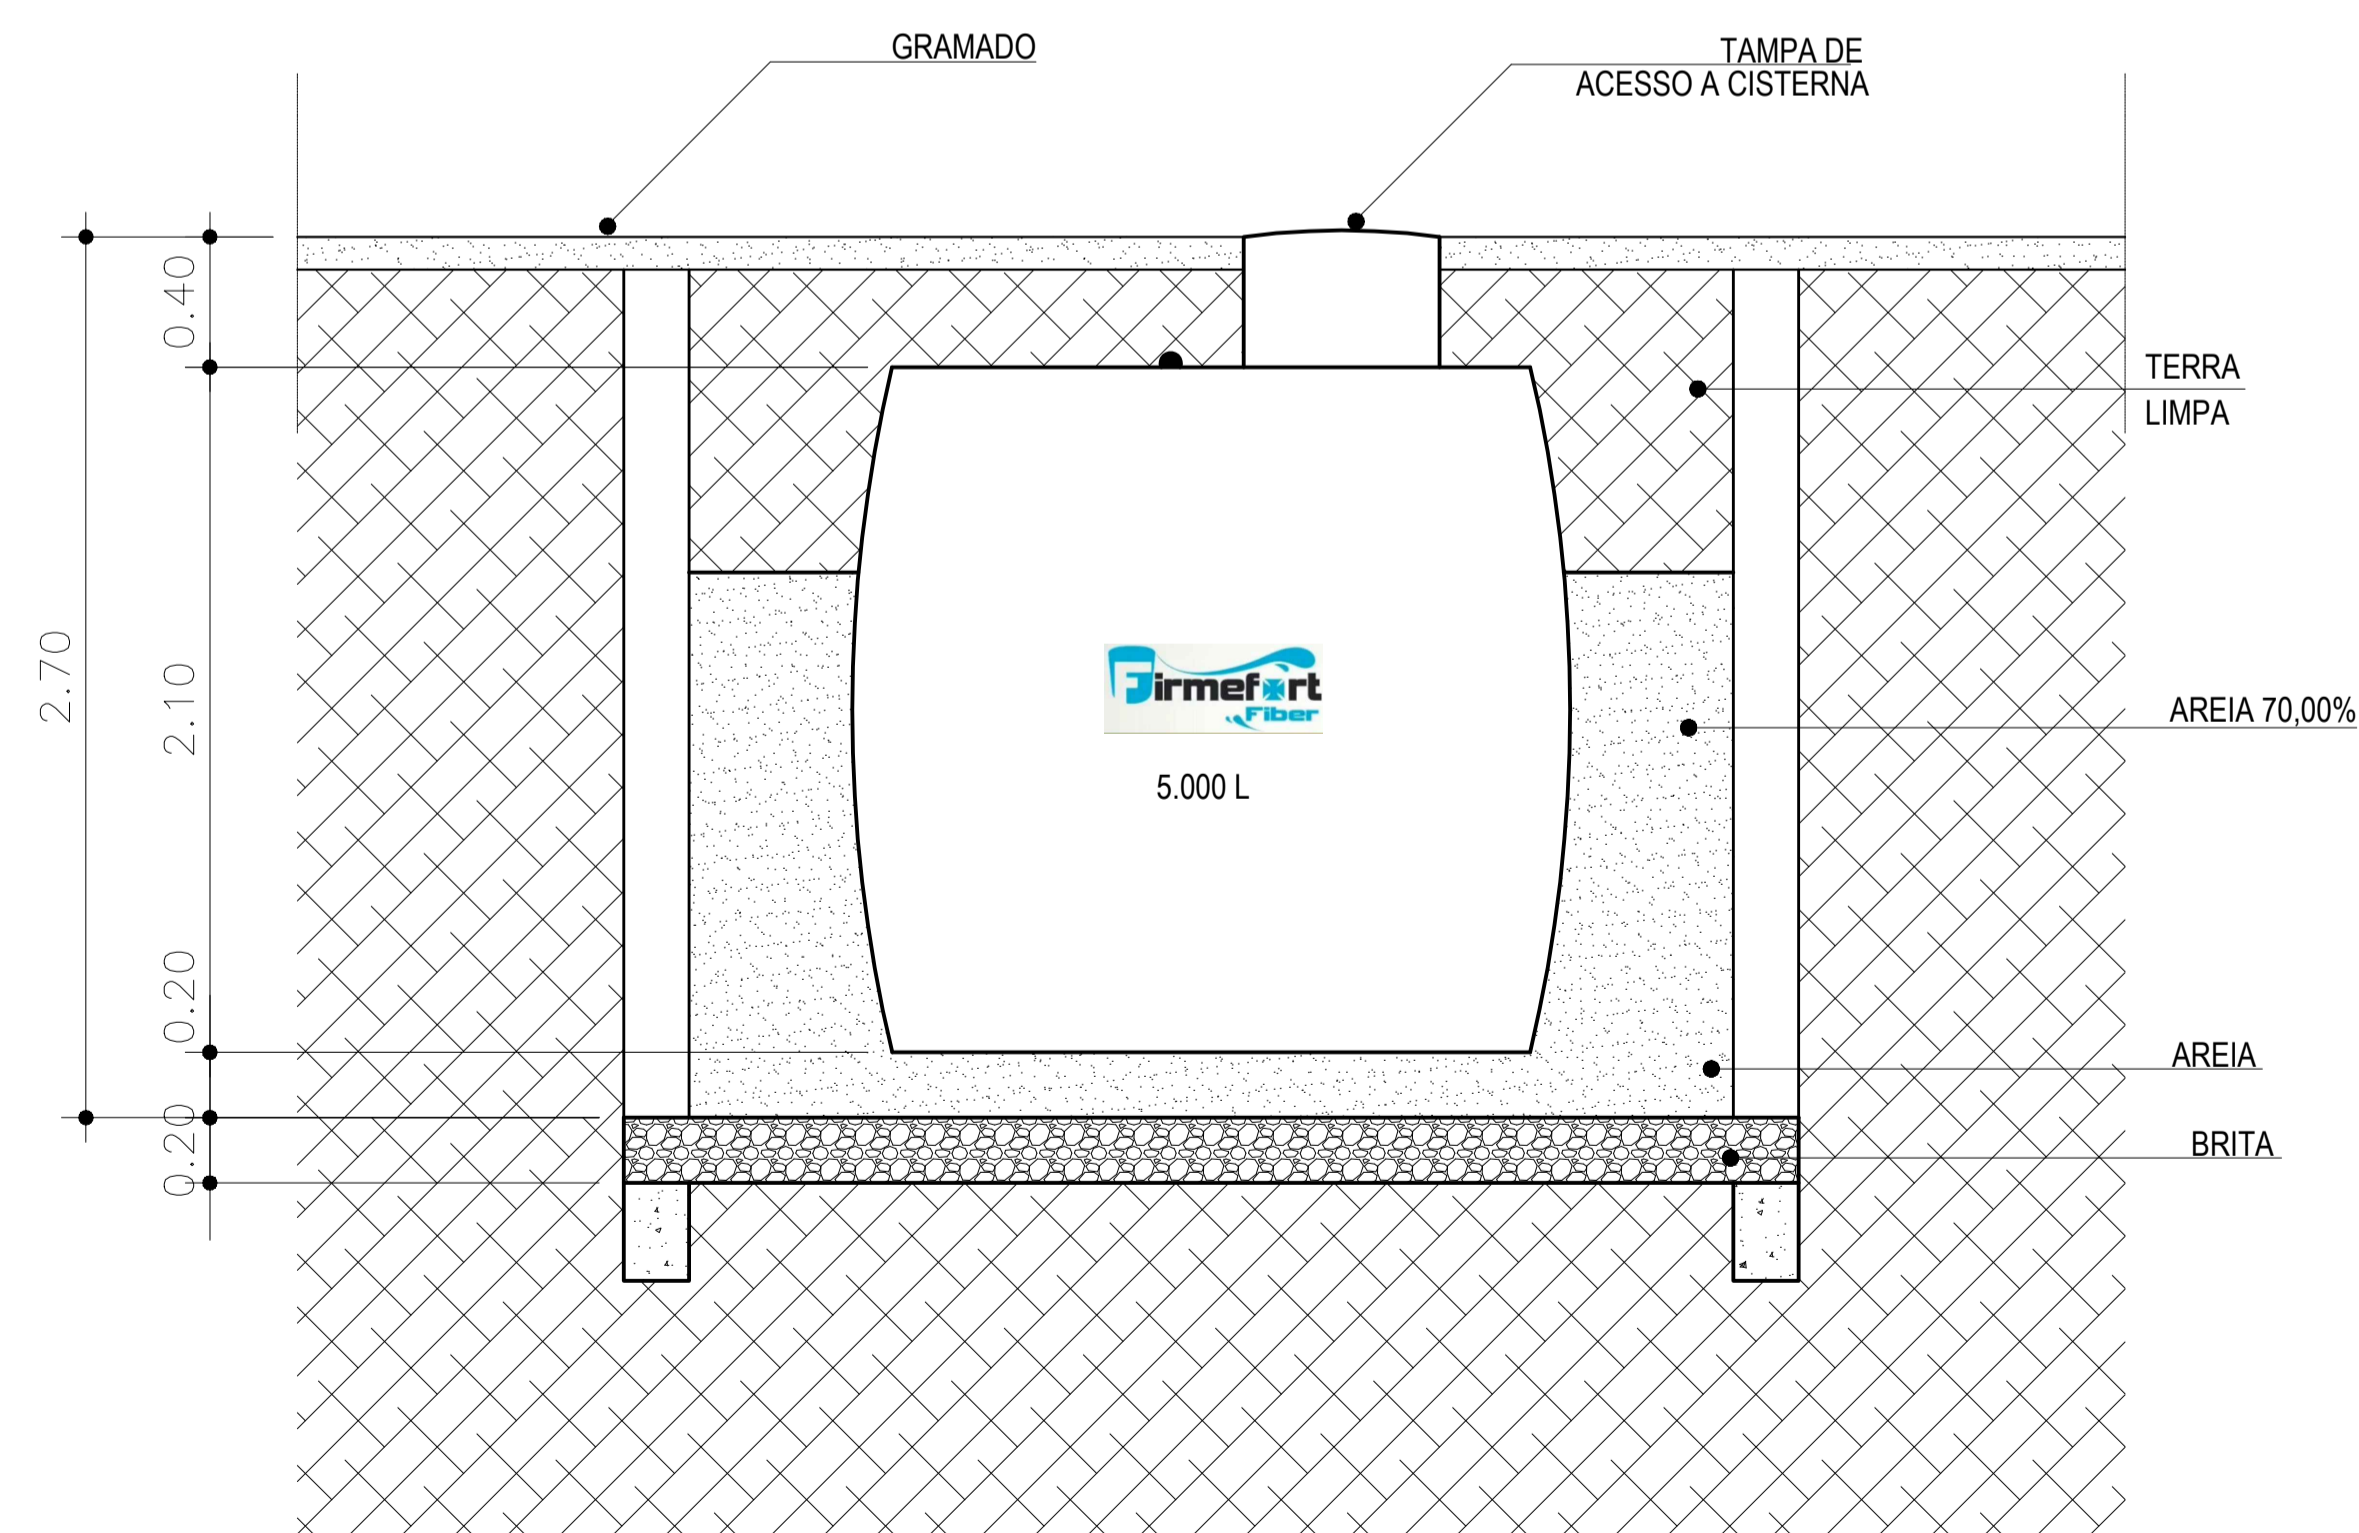

CORTE BB