



PLANTA BAIXA DA CAVIDADE
PARA CISTERNA

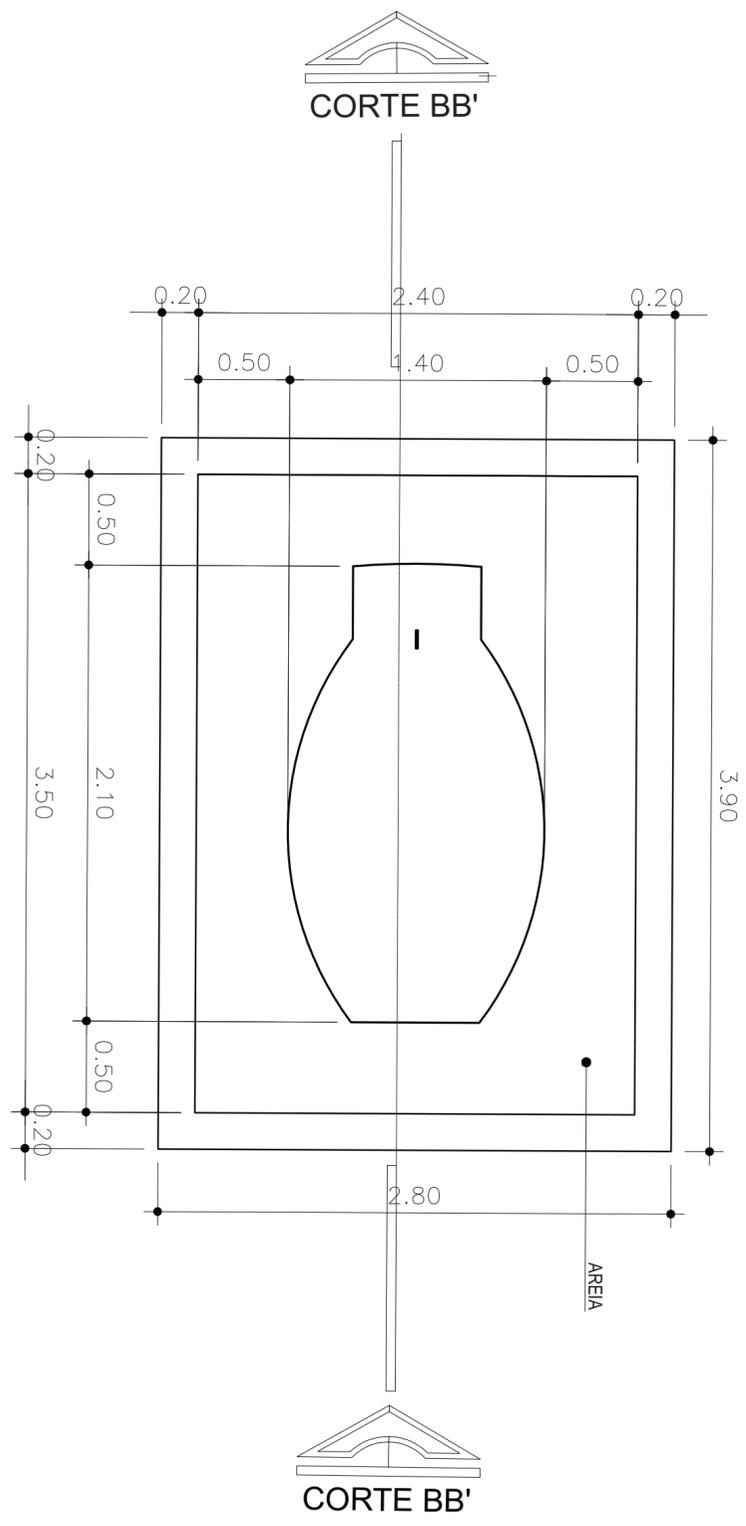

QUADRO DE VOLUME		
TIPO	VOL. M3	VOL. LITRO
CISTERNA	3,8	3,800

ESPECIFICAÇÃO DE MATERIAL

CISTERNA COM 6MM DE ESPESSURA
 CONFECCIONADA COM 3 CAMADAS MANTA
 FIBRA DE VIDRO 450
 2 CAMADAS TECIDO FIBRA DE VIDRO 650

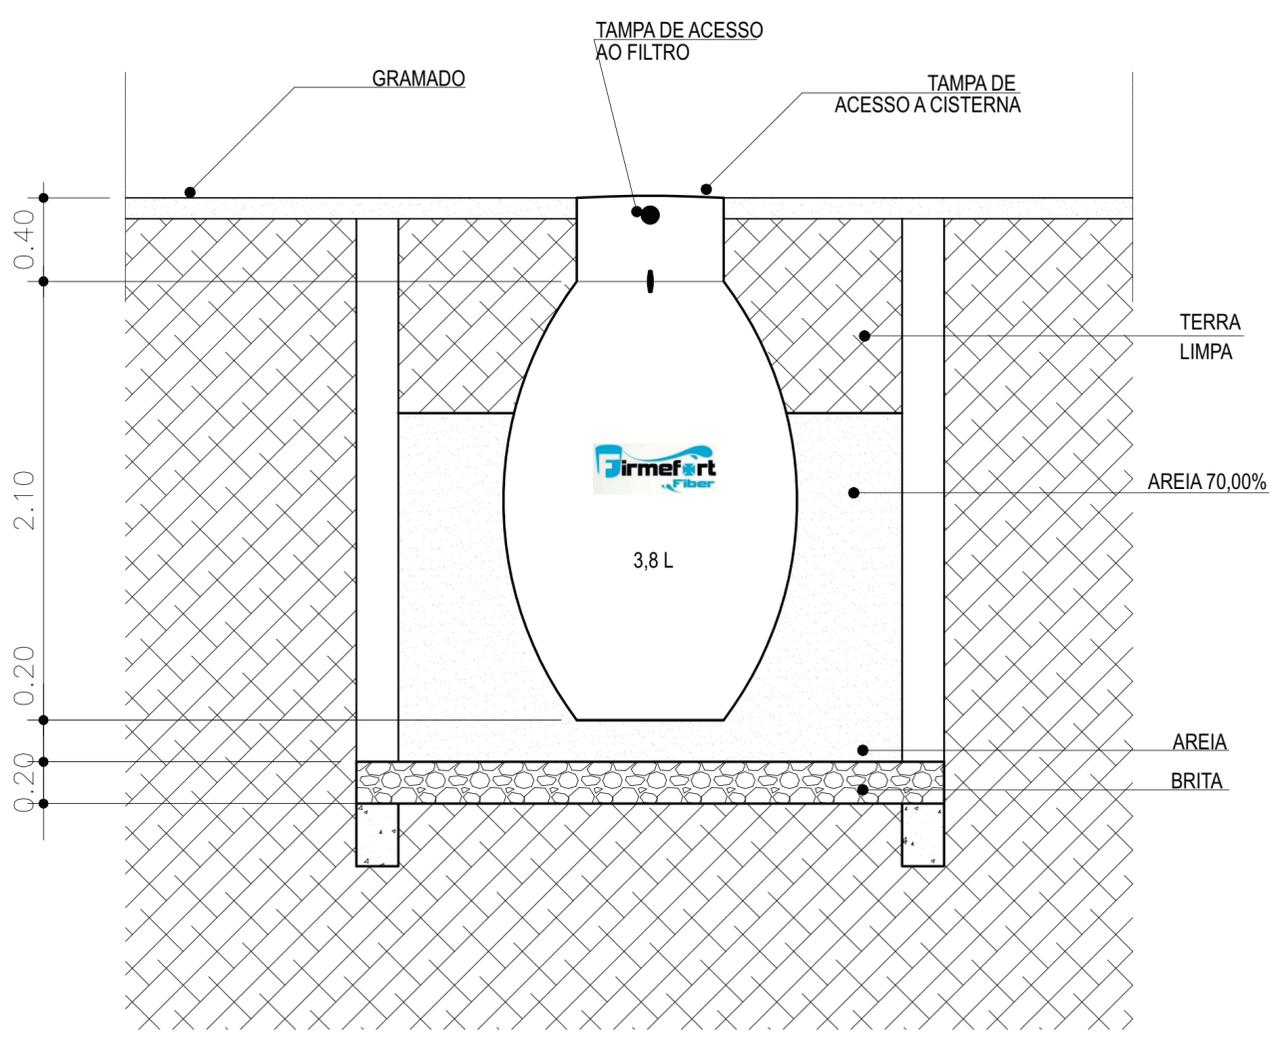

CORTE BB