


PLANTA BAIXA DA CAVIDADE PARA CISTERNA

QUADRO DE VOLUME		
TIPO	VOL. M3	VOL. LITRO
CISTERNA	40,00	40,000

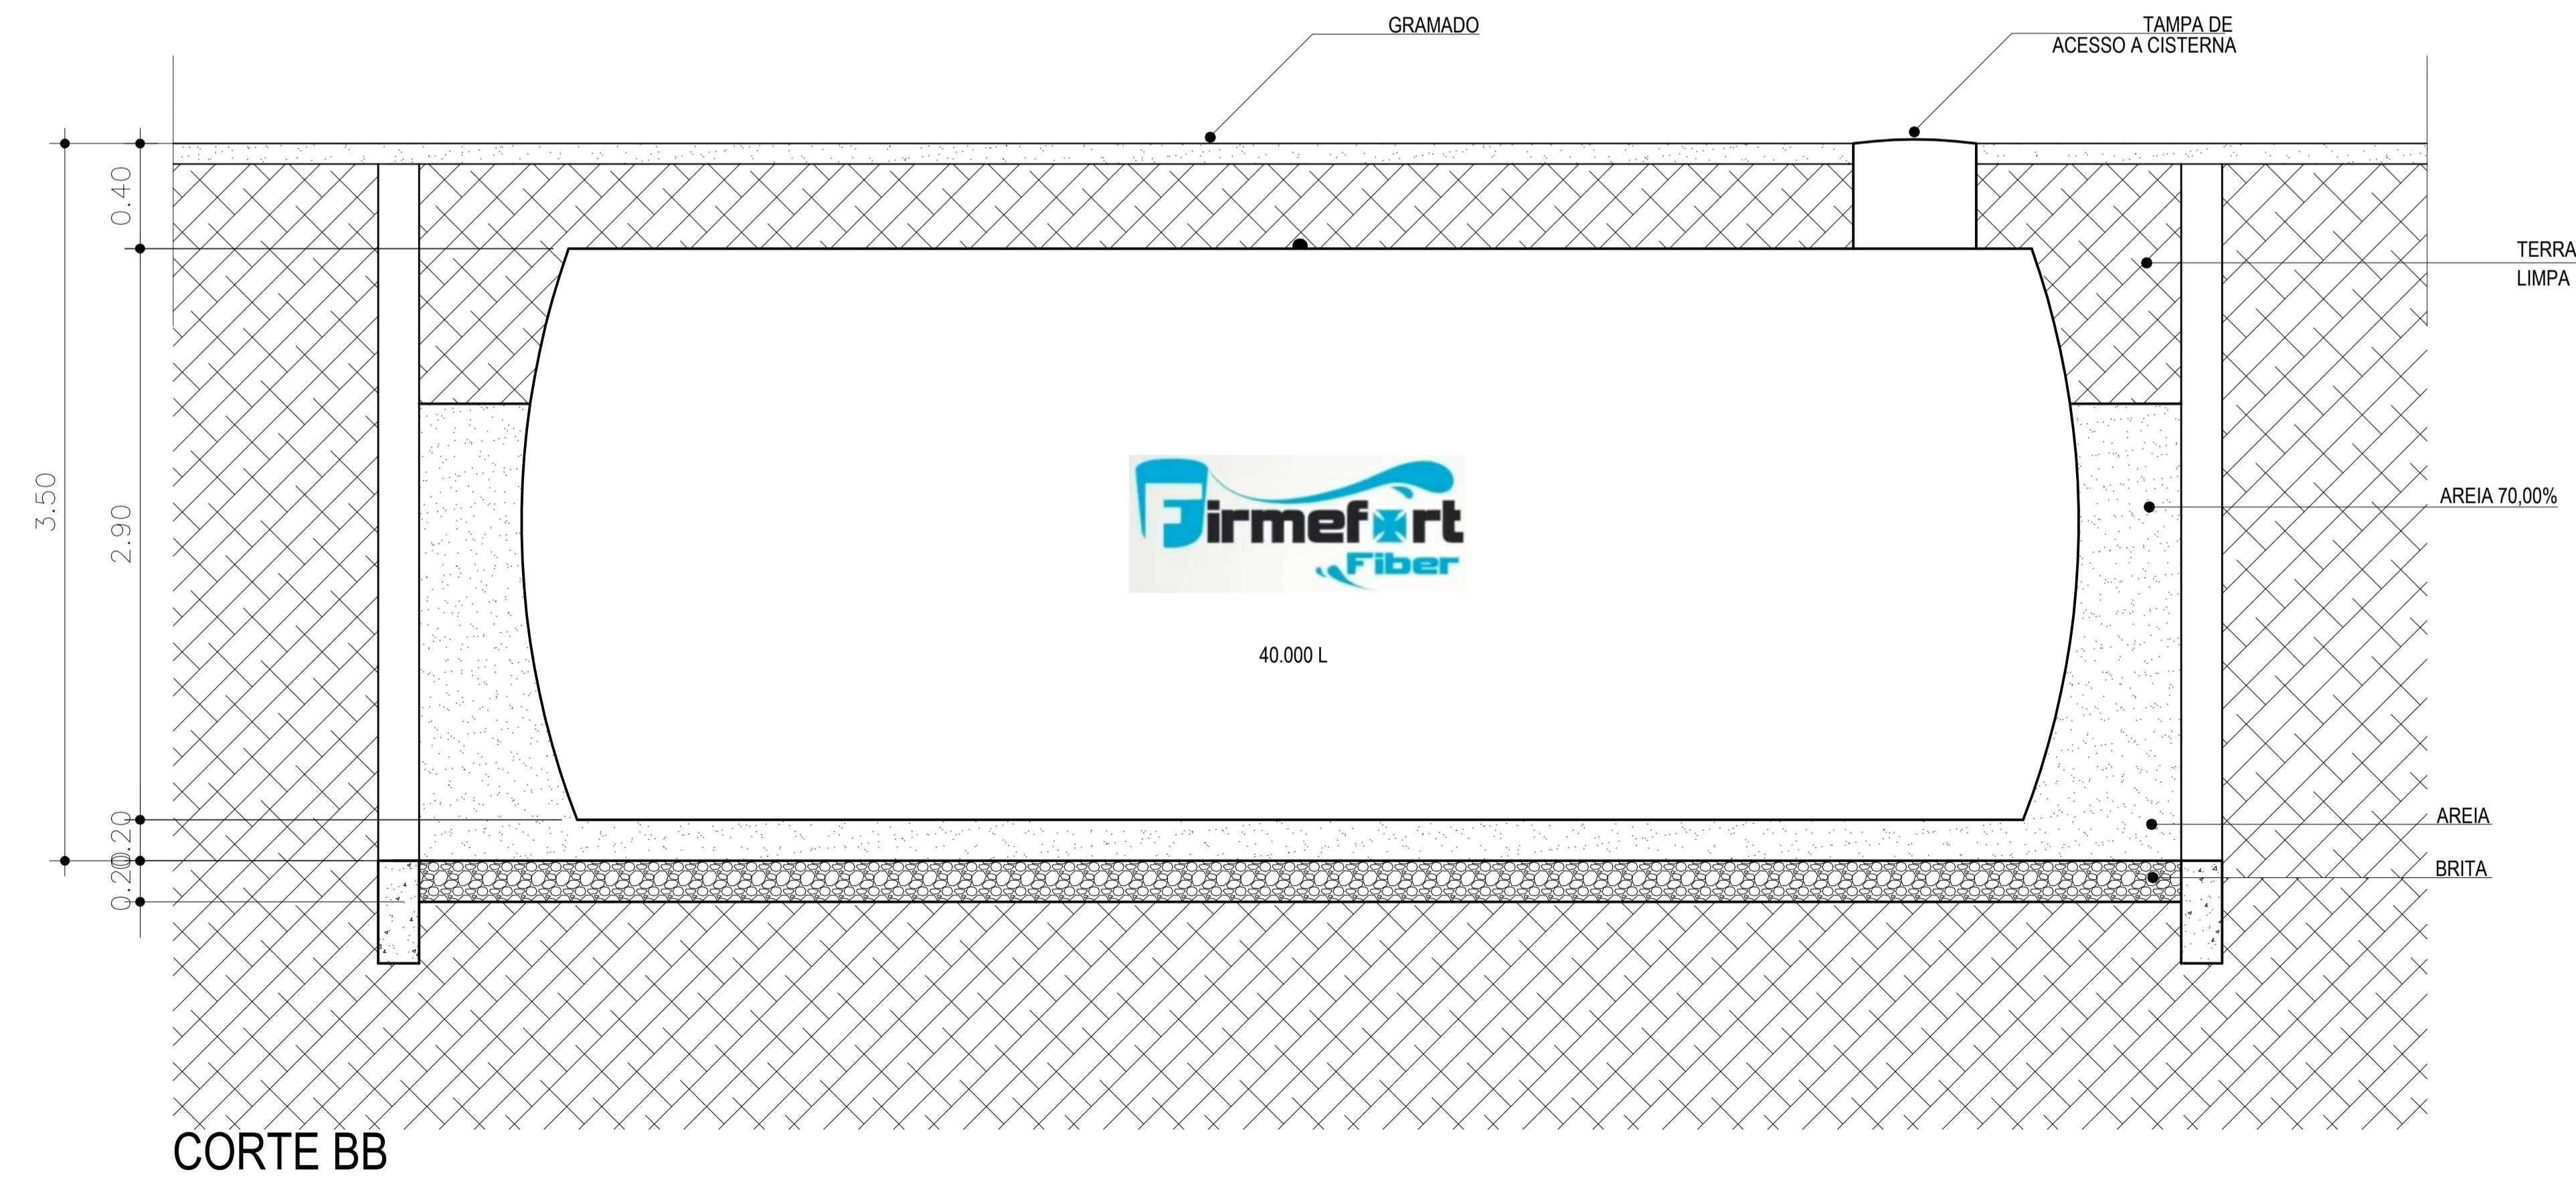

ESPECIDICAÇÃO DE MATERIAL

CISTERNA COM 10MM DE ESPESSURA  
 CONFECCIONADA COM 5 CAMADAS MANTA  
 FIBRA DE VIDRO 450  
 3 CAMADAS TECIDO FIBRA DE VIDRO 650

CORTE BB